


Agenzia delle Entrate
CATASTO FABBRICATI
Ufficio Provinciale di
Torino

Dichiarazione protocollo n. 2003/09/19 del 27/09/2003	
Planimetria di u.i.u. in Comune di Torino	
civ. [redacted]	
Identificativi Catastali:	Compilata da:
Sezione:	[redacted]
Foglio:	[redacted]
Particella:	Iscritto all'albo:
Subalterno:	[redacted]
	Prov. Torino
	N. [redacted]

Scheda n. 1 Scala 1:200

PIANTA PIANO SECONDO

H = 5.00 mt

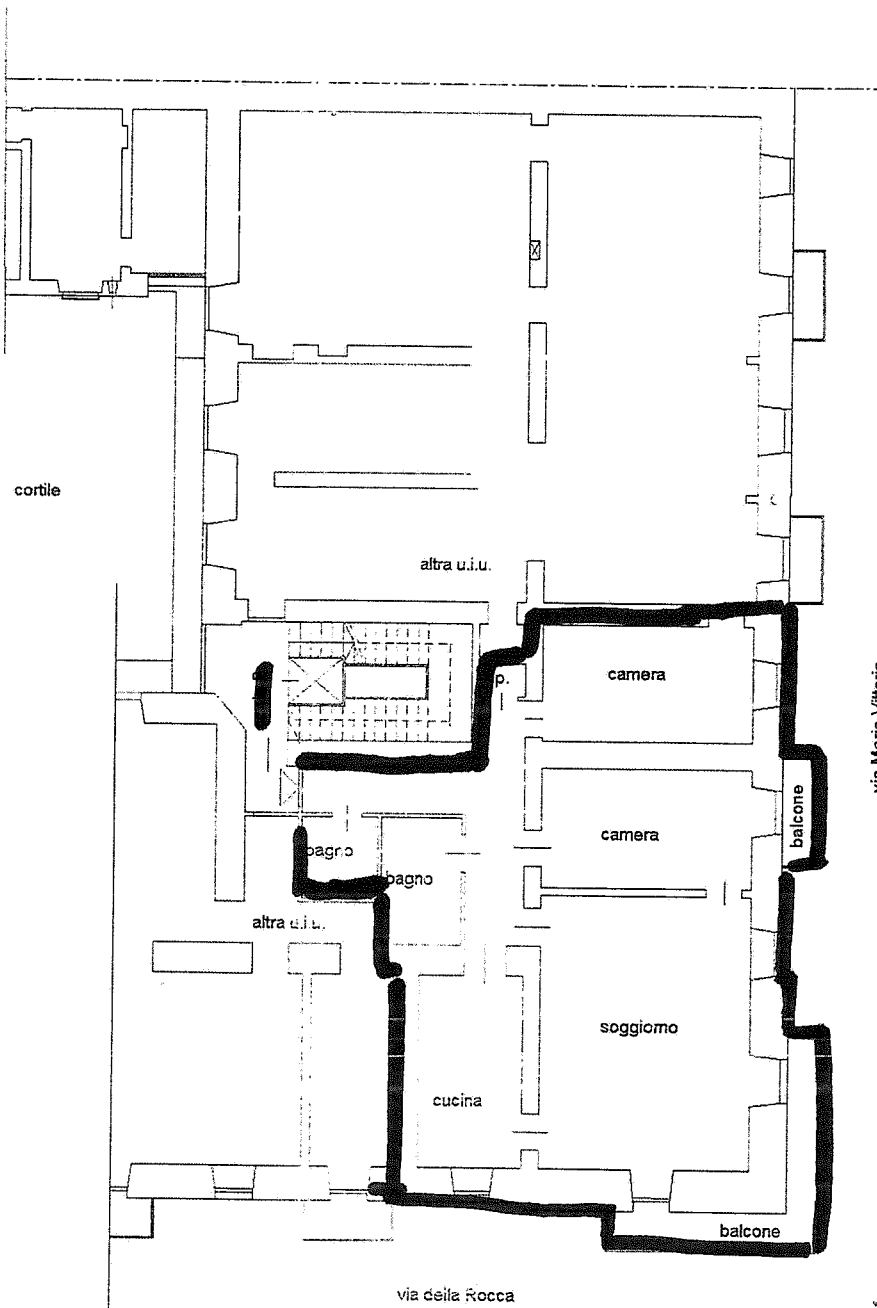

Catasto dei Fabbricati - Situazione al [redacted] - Comune di TORINO (L219) - Foglio: [redacted] - Particella: [redacted] - Subalterno: [redacted]

Prima planimetria in atti