

STATO IN PROGETTO

PIANTA PIANO TERRENO (1^a f.t.)

h. int. 3,90 mt.

SCALA 1:100

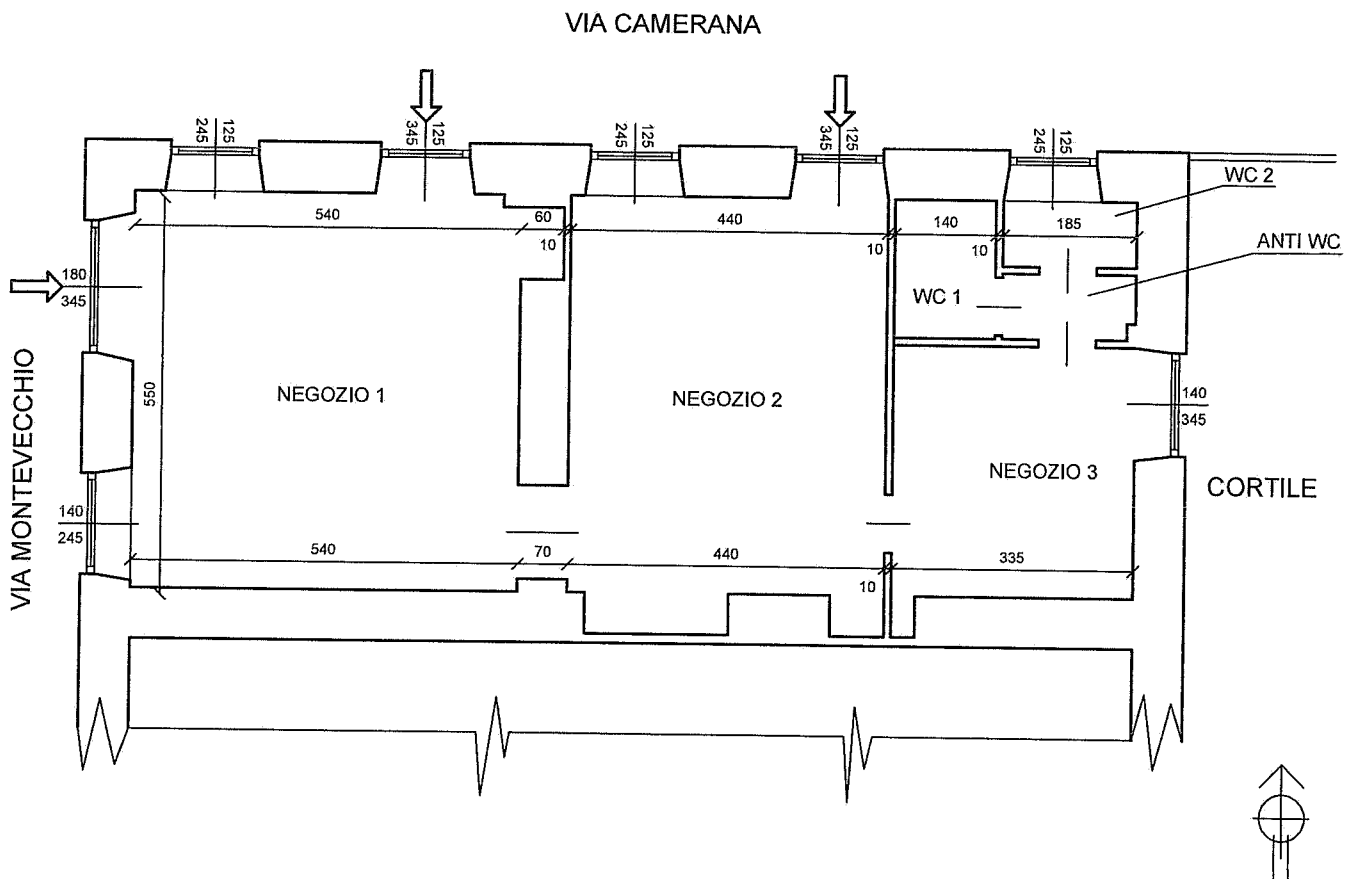


TABELLA di CALCOLO SUPERFICI AEROILLUMINANTI

LOCALE	SUPERFICIE A PAVIMENTO	1/10 SUPERFICIE A PAVIMENTO	SUPERFICIE APERTURA	VERIFICA
NEGOZIO 1	$(5,40 \times 5,50) = 29,70 \text{ mq}$	$29,70 \text{ mq} : 10 = 2,97 \text{ mq}$	$(1,40 \times 2,45 + 1,80 \times 3,45 + 2,45 \times 1,25 + 3,45 \times 1,25) = 17,02 \text{ mq}$	VERIFICATA
NEGOZIO 2	$(4,40 \times 5,50) = 23,76 \text{ mq}$	$29,70 \text{ mq} : 10 = 2,38 \text{ mq}$	$(1,25 \times 2,45 + 1,25 \times 3,45) = 7,38 \text{ mq}$	VERIFICATA
NEGOZIO 3	$(3,35 \times 3,50) = 11,73 \text{ mq}$	$11,73 \text{ mq} : 10 = 1,17 \text{ mq}$	$(1,40 \times 3,45) = 4,83 \text{ mq}$	VERIFICATA
WC 1	SERVIZIO DOTATO DI AERAZIONE FORZATA VERSO L'ESTERNO			VERIFICATA
ANTI BAGNO	LOCALE DOTATO DI AERAZIONE FORZATA VERSO L'ESTERNO			VERIFICATA
WC 2	$(1,85 \times 0,90) = 1,67 \text{ mq}$	$1,67 \text{ mq} : 10 = 0,17 \text{ mq}$	$(1,25 \times 2,45) = 3,06 \text{ mq}$	VERIFICATA