

Agenzia delle Entrate
CATASTO FABBRICATI
Ufficio Provinciale di
Torino

Dichiarazione protocollo n. TO0092957 del 11/04/2018

Planimetria di u.i.u. in Comune di Torino

Piazza Vittorio Veneto

civ. 9

Identificativi Catastali:

Sezione:

Foglio: █████

Particella: █

Subalterno: █

Compilata da:

Iscritto all'albo:
Architetti


Prov. Torino

N. █████

Carta n. 1 Scala 1:200


PIANTA PIANO TERZO

H = 4.00 mt

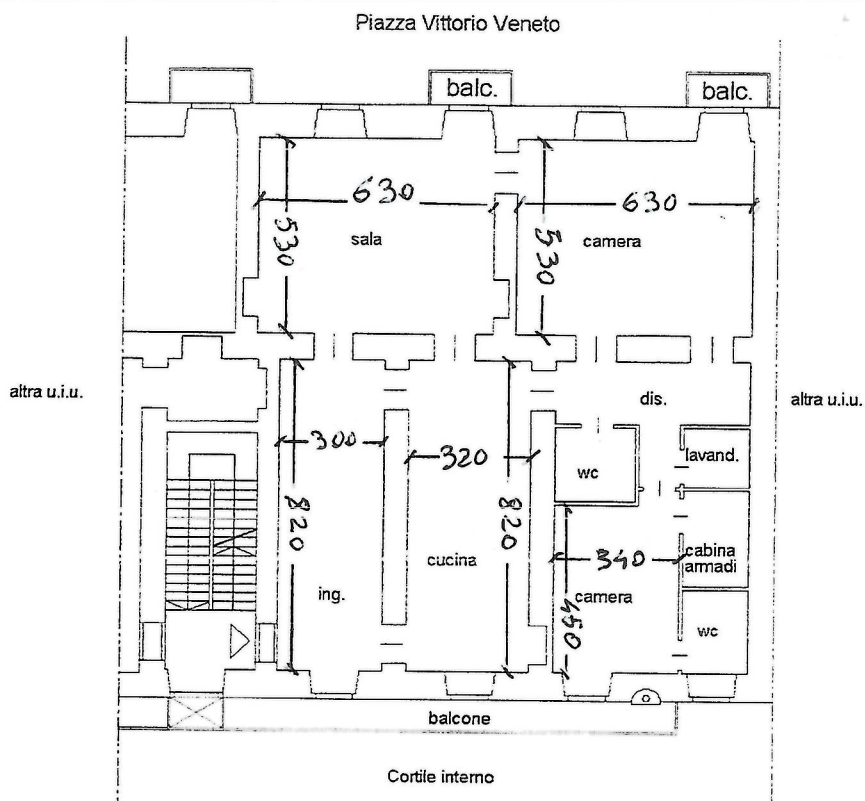

PIANTA PIANO PRIMO INTERRATO

Hmedia = 3.70 mt

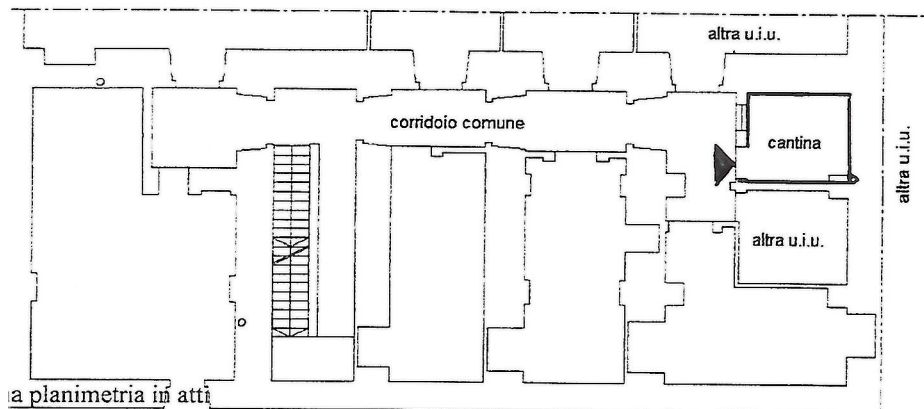

la planimetria in atti

Catasto dei Fabbricati - Situazione al 12/04/2018 - Comune di TORINO (L.219) - < Foglio: █████ - Particella: █ - Subalterno: █
PIAZZA VITTORIO VENETO n. 9 piano: 3-S1;