


CASA IN CONDOMINIO

TORINO - VIA FIGAFETTA N. 47-47^{bis}

PIANTA PIANO CANTINE

Scala 1:200

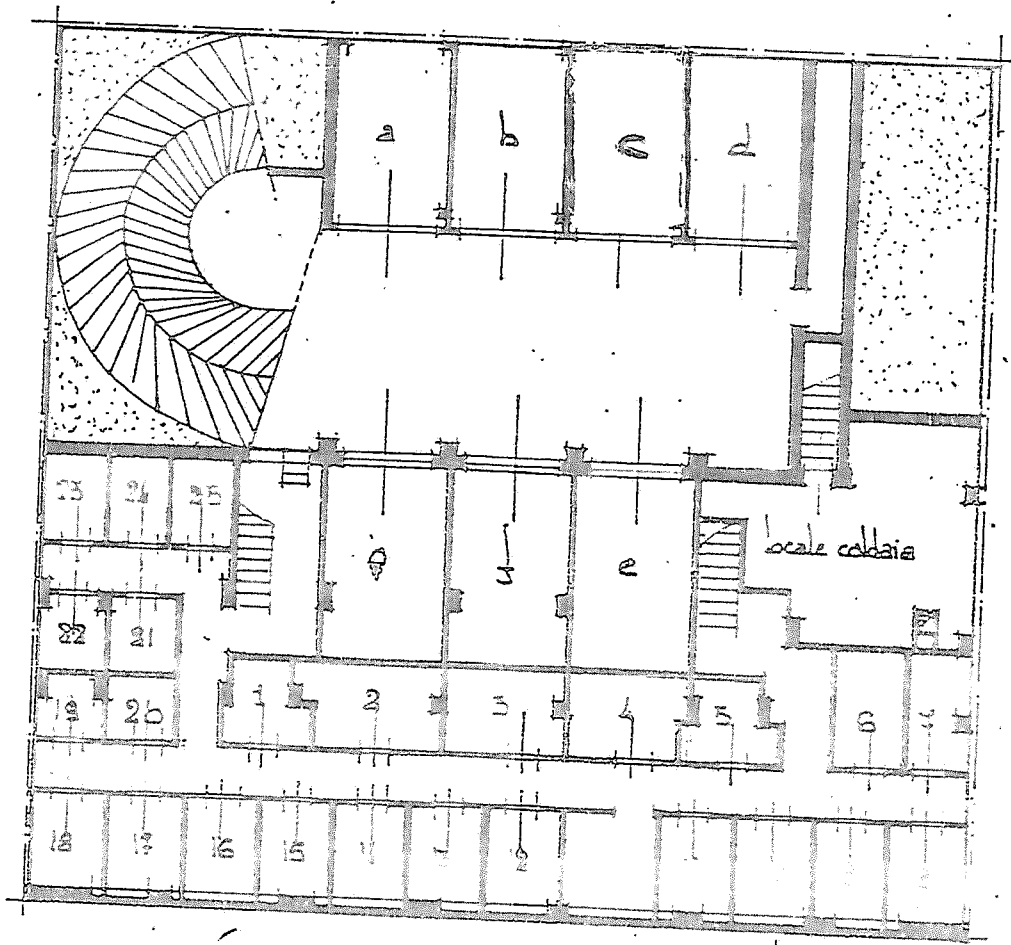

VIA

FIGAFETTA

